



# Längsschnitt I-I, M=1:100

Bahnsteig 2

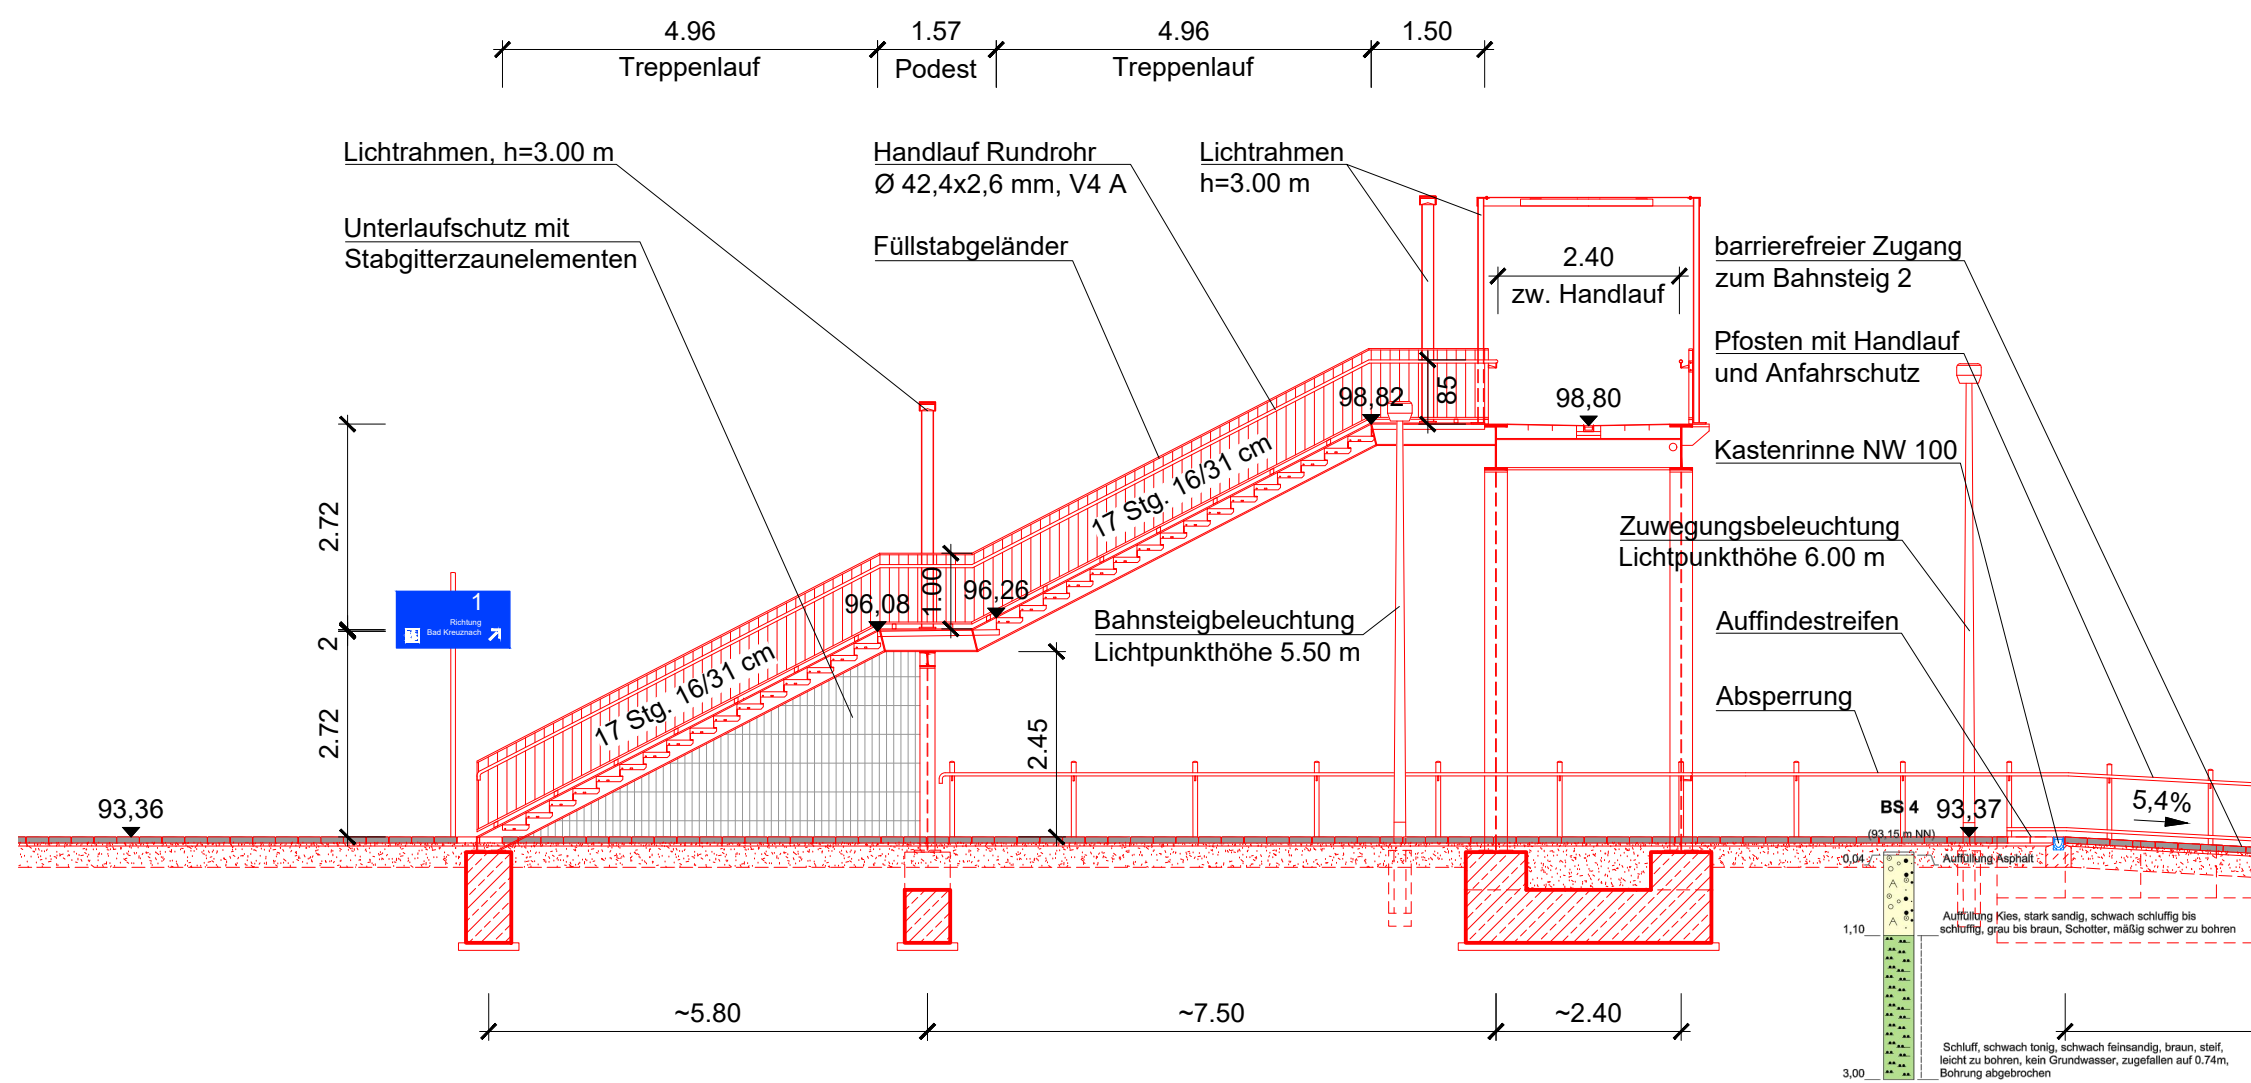


# Draufsicht, M=1:100

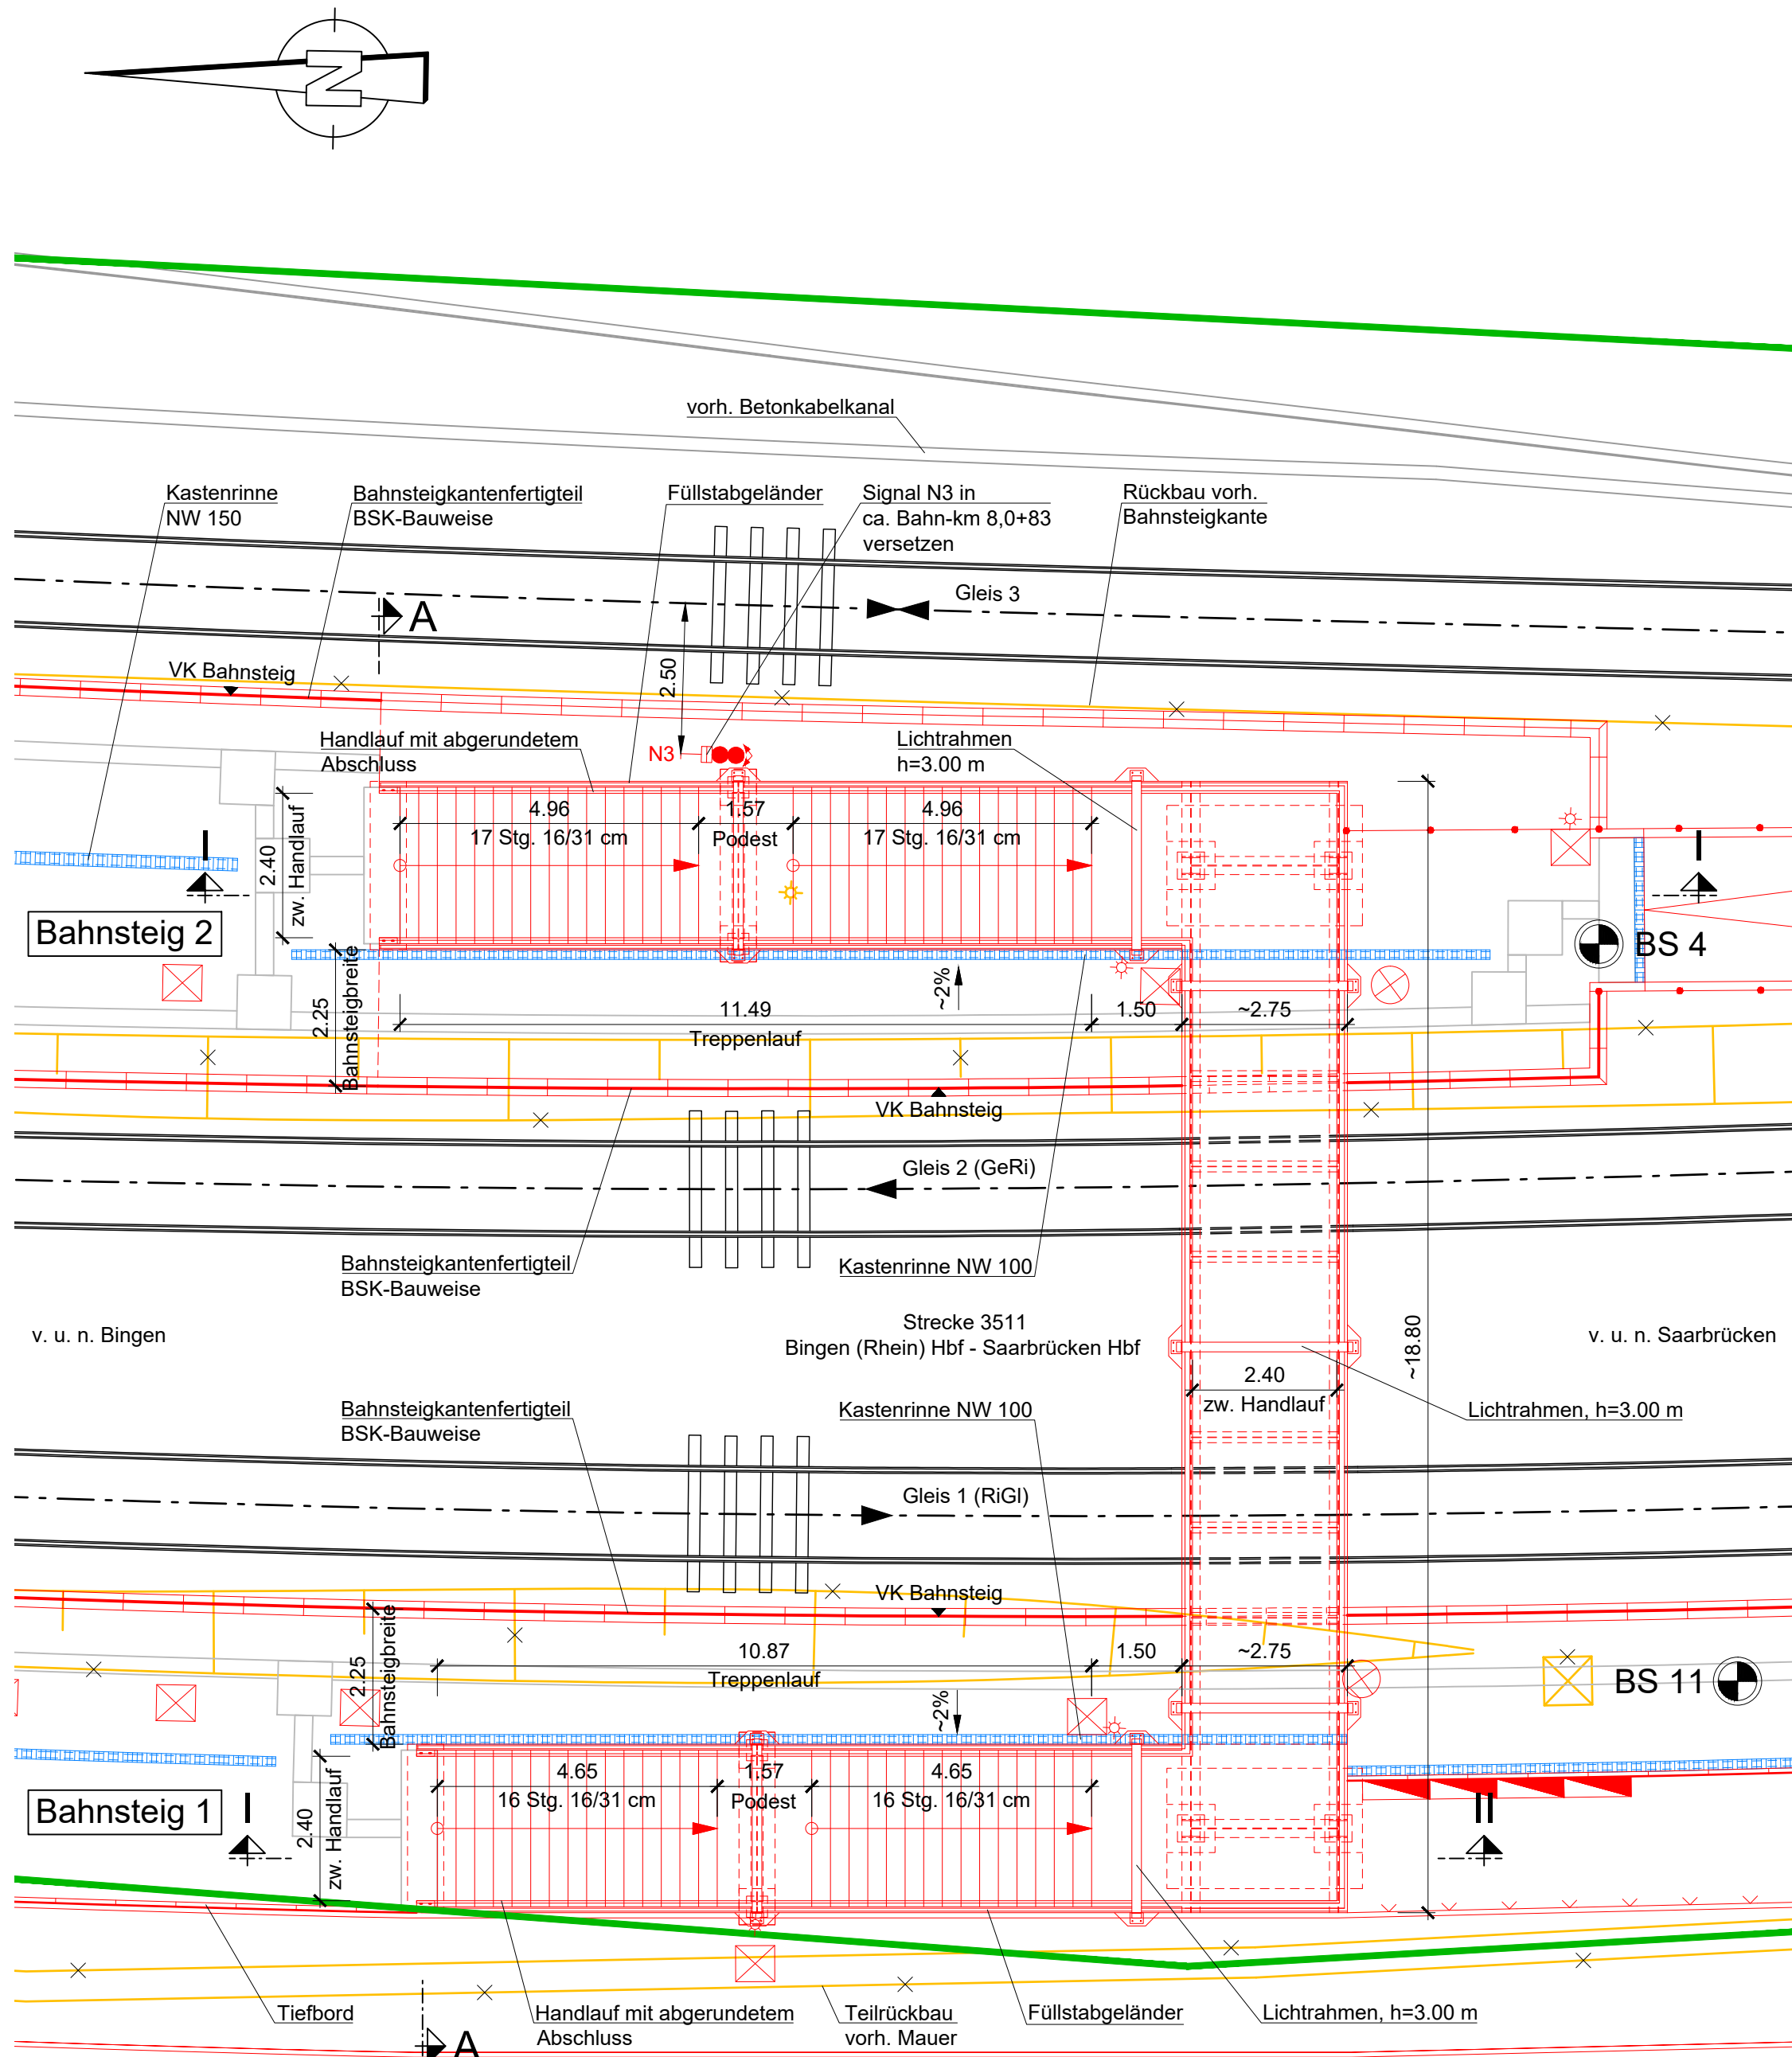


# Längsschnitt II-II, M=1:100

Bahnsteig 1

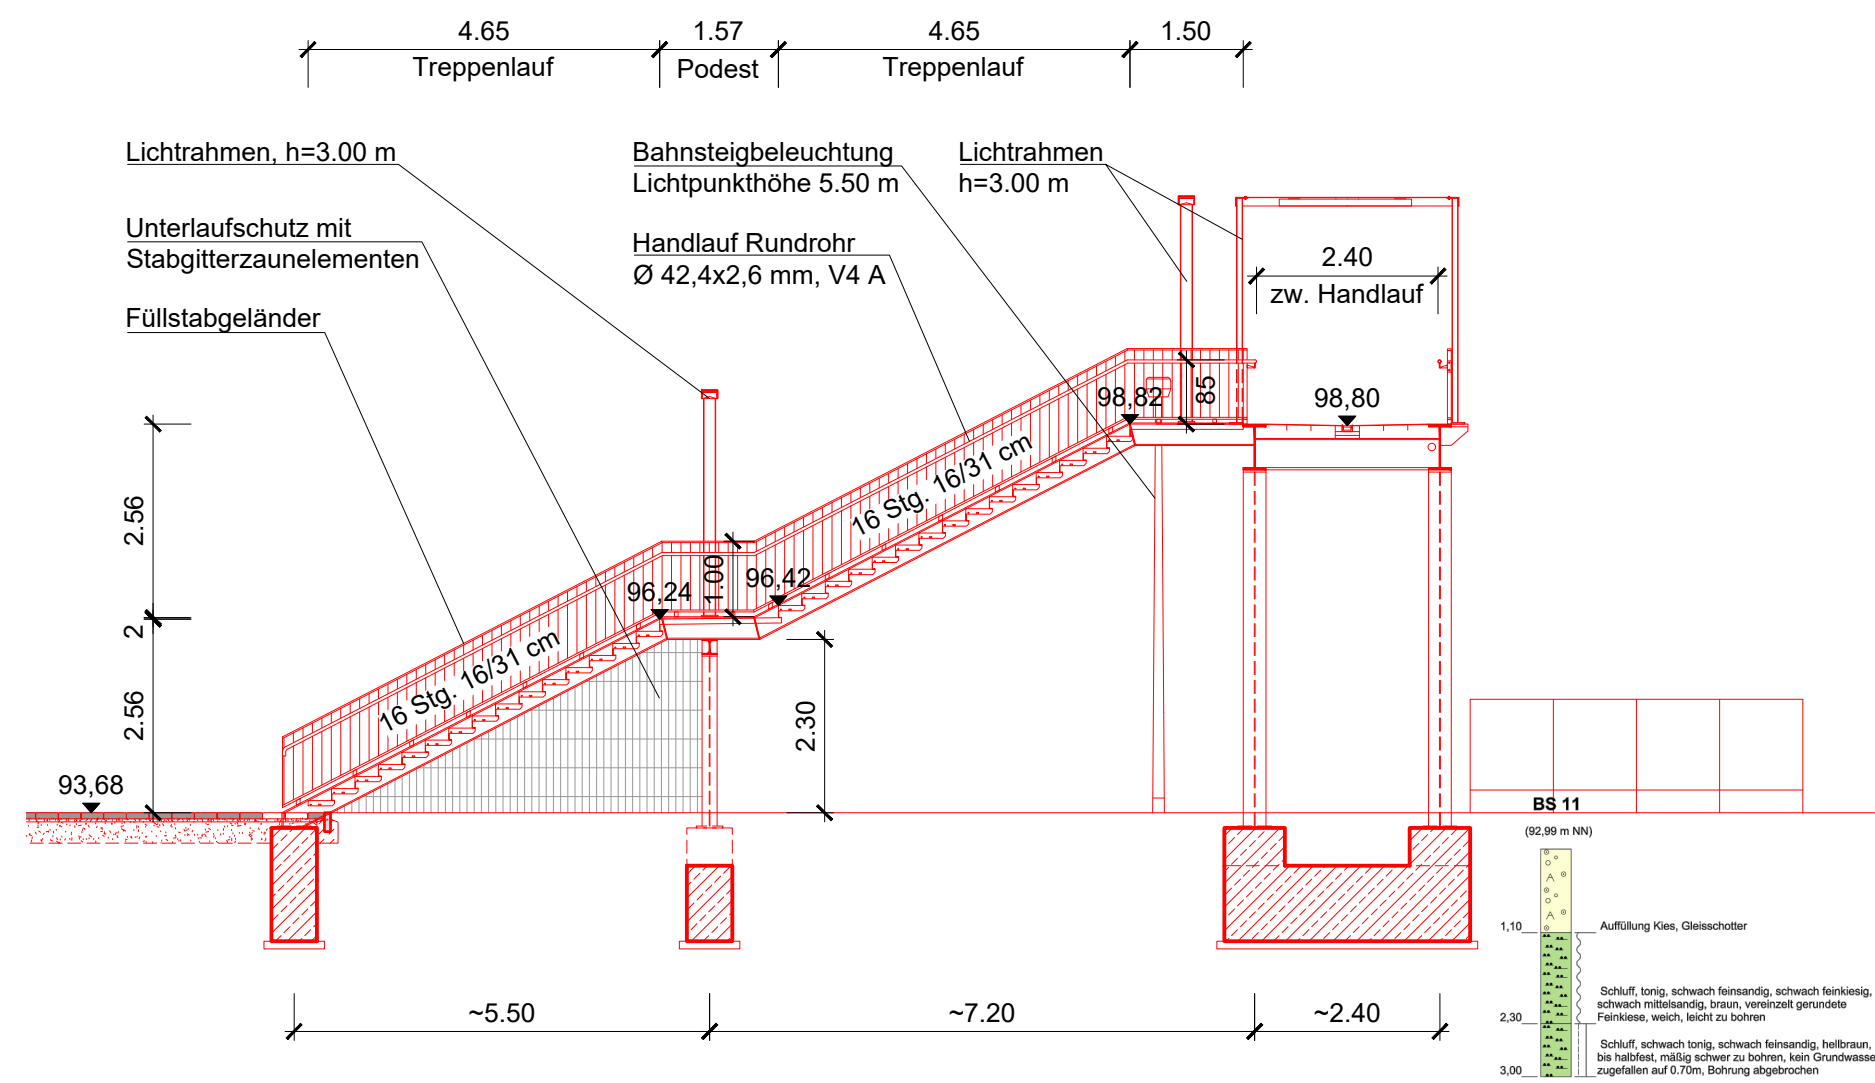


# Querschnitt A-A, M=1:100

Ansicht von Norden

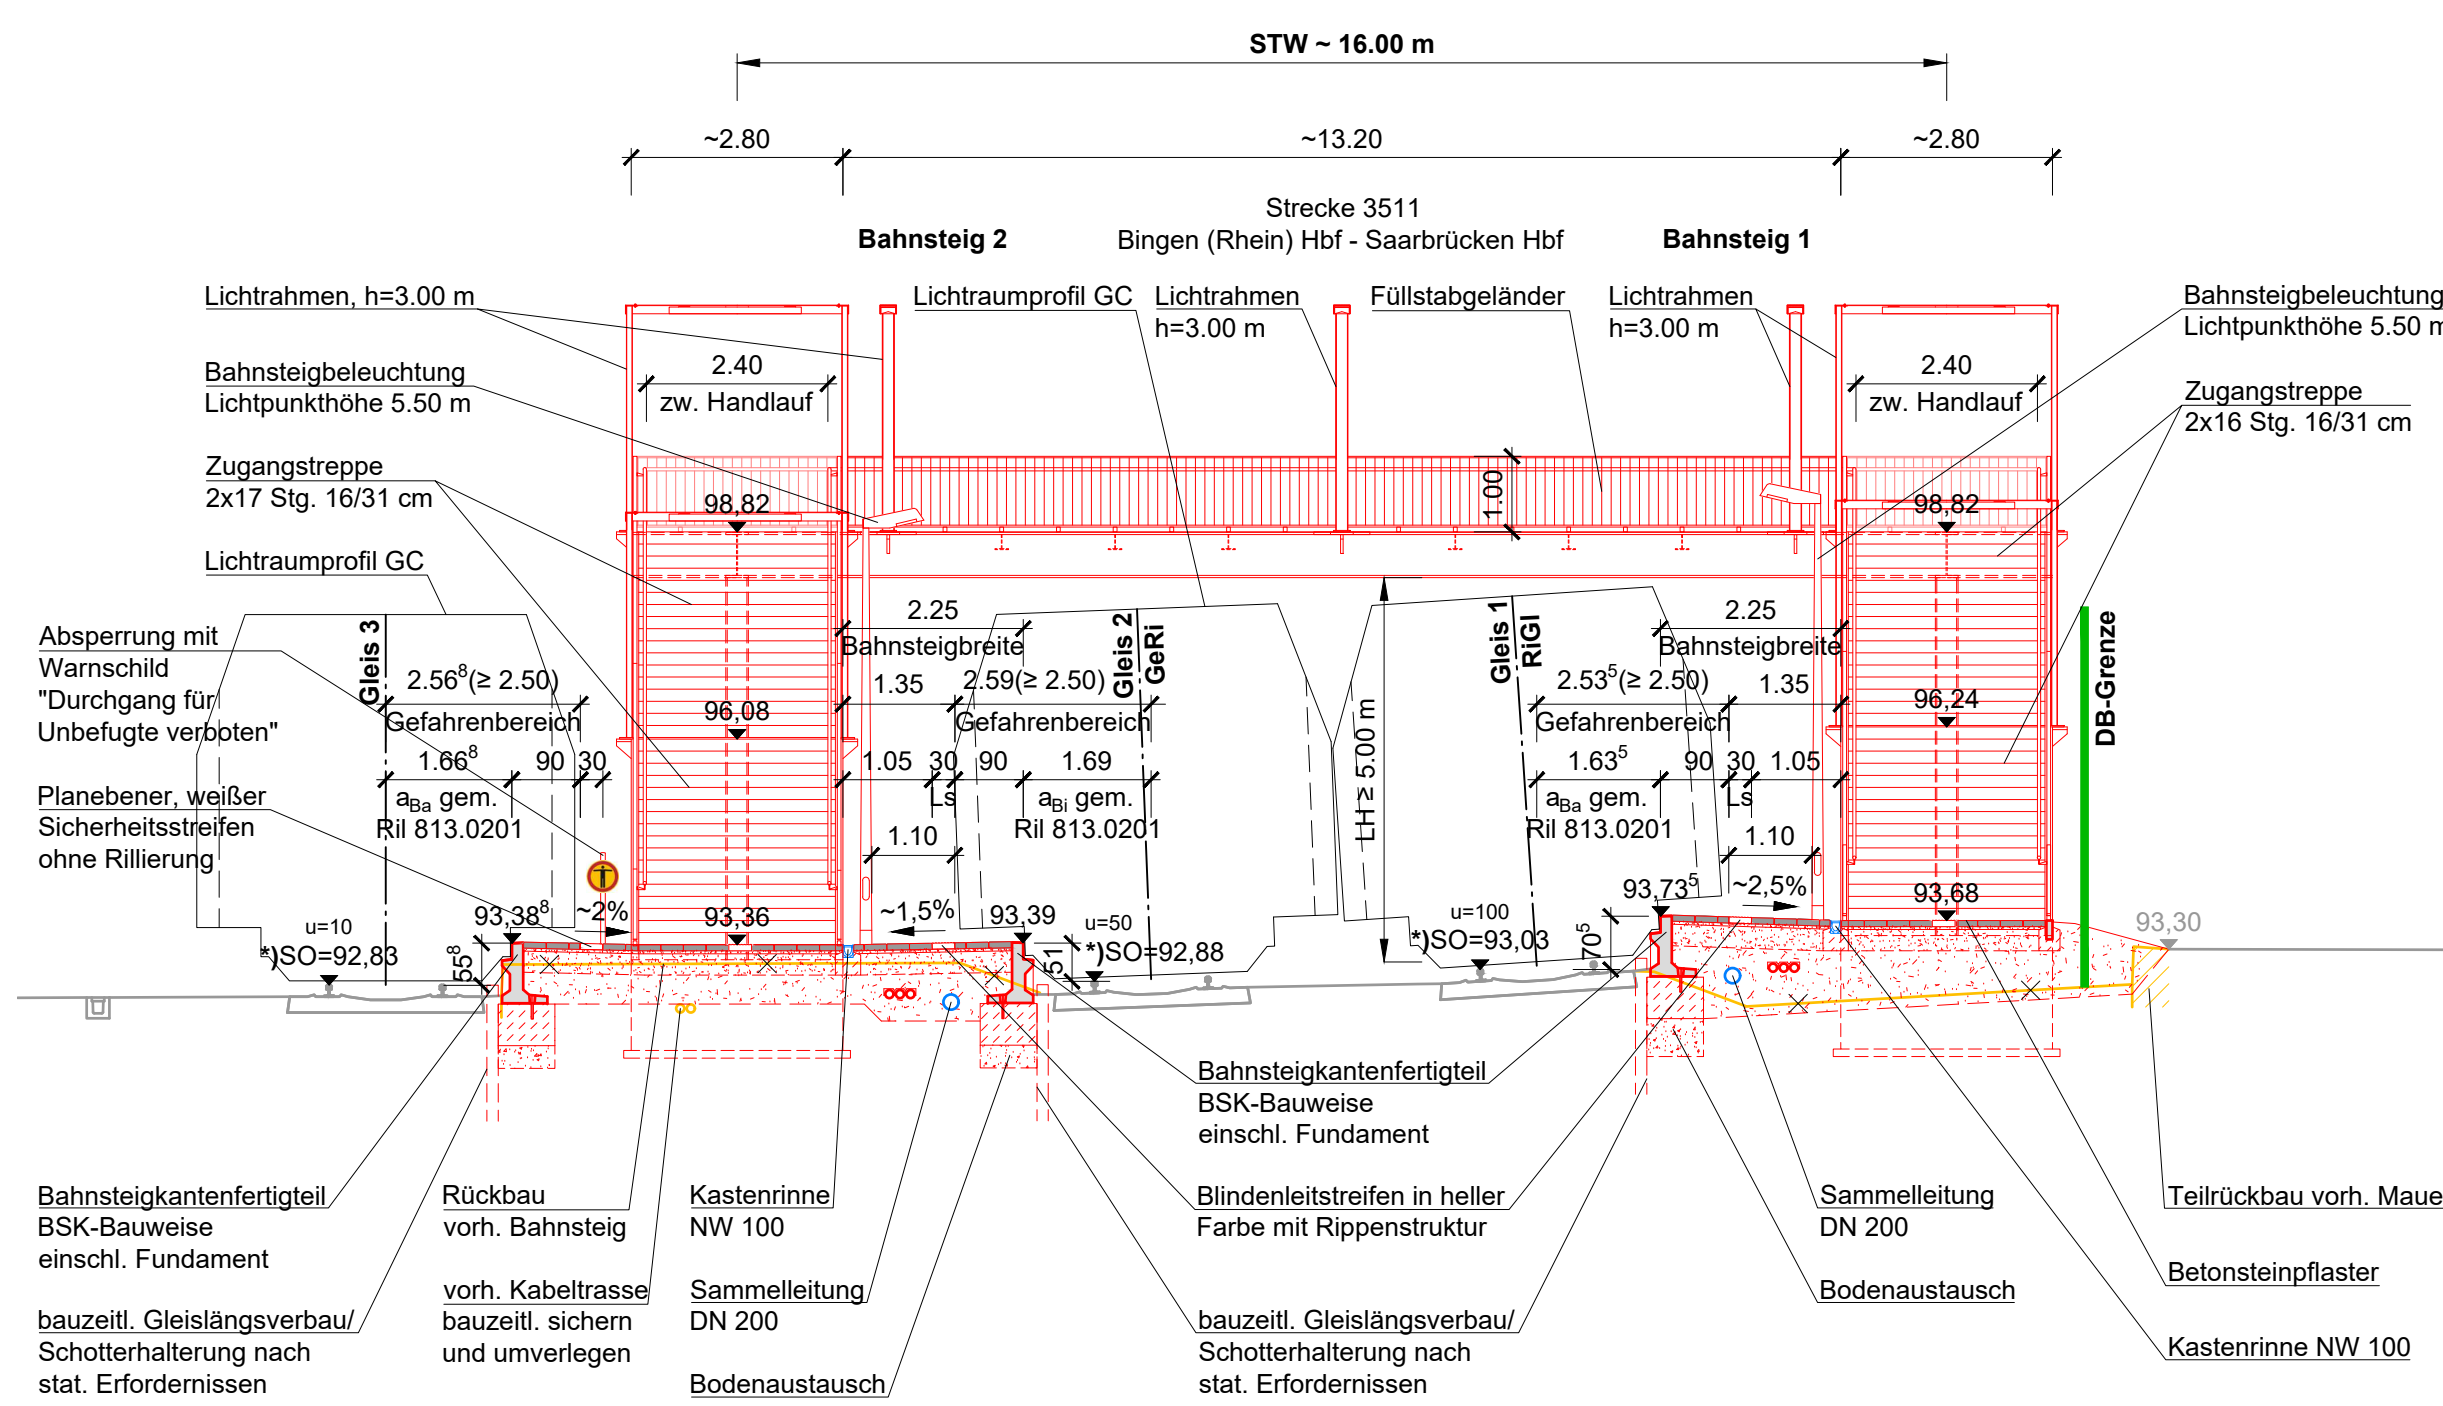

# Regelquerschnitt, M=1:50

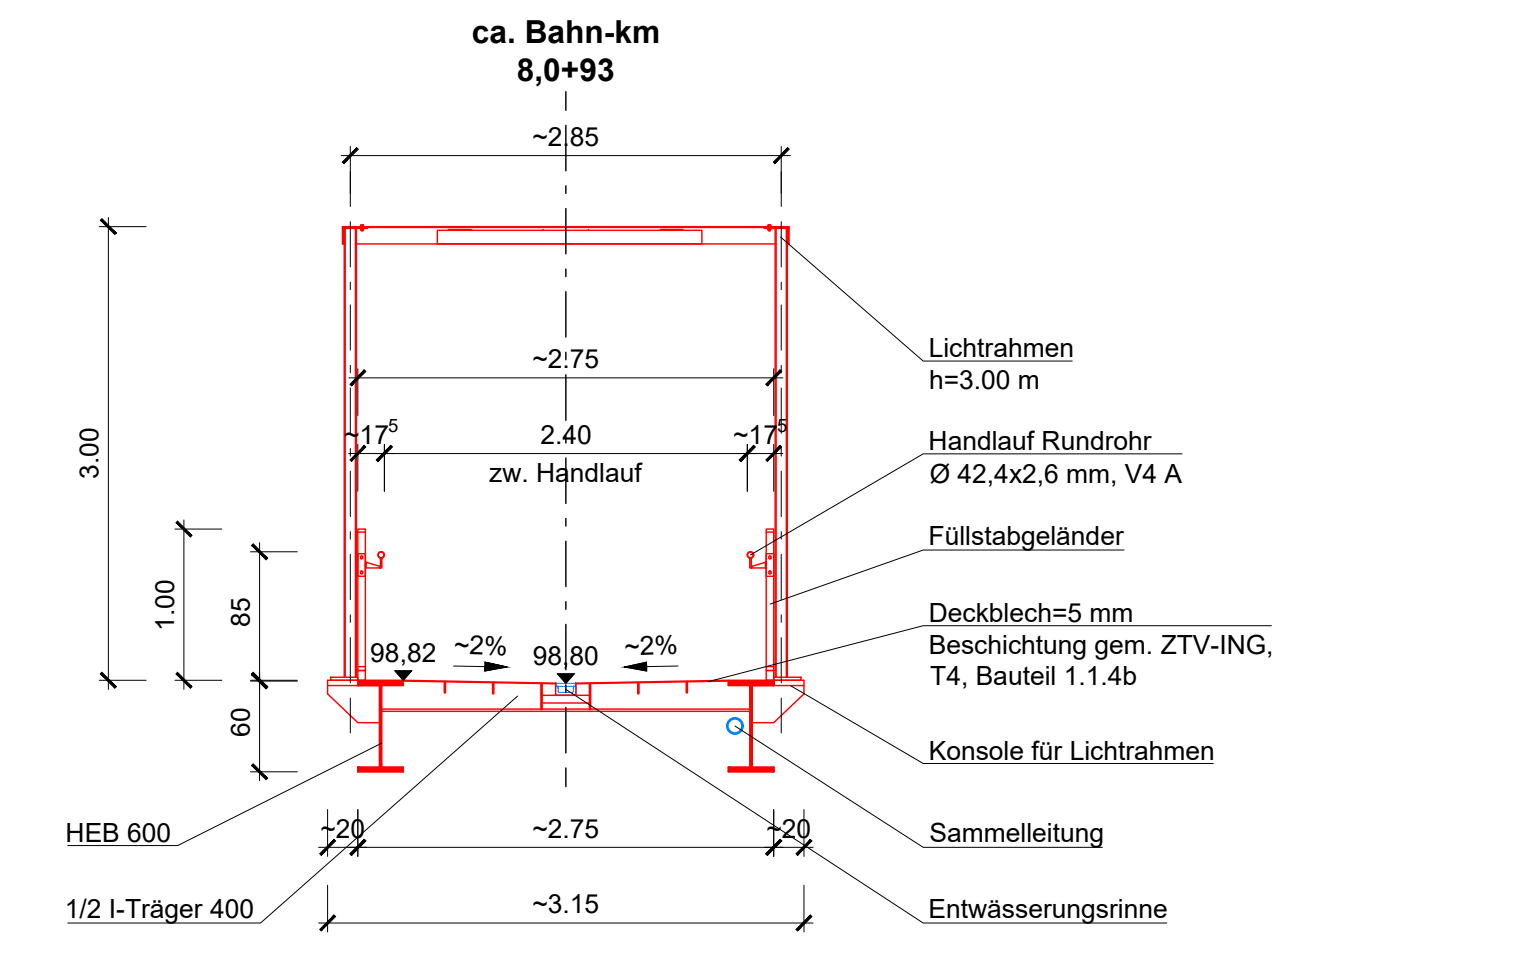

## Legende:

- Bestand
- DB-Grenze
- Neubau/Änderung
- Entwässerung
- ✕ Rückbau/Abbruch
- ✕ endgültige Gleishöhe nach vorliegendem Trassierungsentwurf

<b>DB Station&amp;Service AG</b> Regionalbereich Mitte, I.SV-Mitl. Bau- und Anlagenmanagement Weilburger Straße 22 60326 Frankfurt / M	
<b>Projekt:</b> Ort, Gebäude / Anlage, Projektbezeichnung: <b>Bahnhof Langenlonsheim</b> <b>Umbau und barrierefreie Erschließung der Verkehrsstation</b> Strecke 3511 Bingen (Rhein) Hbf - Saarbrücken Hbf	
<b>Planinhalt:</b> <b>Bauwerksplan Personenüberführung</b>		Anlage: 8.2.5	
<b>Planungsphase:</b> Entwurfsplanung	<b>Plan-Nr.:</b> BW 1	<b>HOAI Phs.:</b> 3	
<b>Planart:</b> Detailplan	<b>Maßstab:</b> 1:100/50	<b>Strecke:</b> 3511 Km: 7.950	
<table border="1"> <thead> <tr> <th>Bearbeitung</th> <th>Name (Druckschrift)</th> <th>Datum</th> <th>Unterschrift</th> <th>Art der Änderung</th> <th>Datum</th> <th>Name</th> </tr> </thead> <tbody> <tr><td>bearbeitet:</td><td>Ne</td><td>10/2020</td><td></td><td>1.</td><td></td><td></td></tr> <tr><td>gezeichnet:</td><td>Sch</td><td>10/2020</td><td></td><td>2.</td><td></td><td></td></tr> <tr><td>geprüft:</td><td>Jg</td><td>10/2020</td><td></td><td>3.</td><td></td><td></td></tr> <tr><td></td><td></td><td></td><td></td><td>4.</td><td></td><td></td></tr> <tr><td></td><td></td><td></td><td></td><td>5.</td><td></td><td></td></tr> <tr><td></td><td></td><td></td><td></td><td>6.</td><td></td><td></td></tr> <tr><td></td><td></td><td></td><td></td><td>7.</td><td></td><td></td></tr> </tbody> </table>	Bearbeitung	Name (Druckschrift)	Datum	Unterschrift	Art der Änderung	Datum	Name	bearbeitet:	Ne	10/2020		1.			gezeichnet:	Sch	10/2020		2.			geprüft:	Jg	10/2020		3.							4.							5.							6.							7.			<b>Planersteller:</b> SCHÖNHOFEN Jäger, Oktober 2020	
Bearbeitung	Name (Druckschrift)	Datum	Unterschrift	Art der Änderung	Datum	Name	
bearbeitet:	Ne	10/2020		1.	
gezeichnet:	Sch	10/2020		2.	
geprüft:	Jg	10/2020		3.	
				4.	
				5.	
				6.	
				7.	
<b>Bauherr / Anlagenverantwortlicher / BHV:</b> DB		<b>Projektleiter:</b>	
<b>Bauvorlageberechtigter gemäß VV BAU:</b> Bauvorlage geprüft gem. VV BAU § 8 Anl. 5		<b>Prüfvermerk bautechnischer Prüfer / Gutachter:</b>	
<b>Qualitätsprüfung der Bauvorlage:</b> Die Bauvorlage wurde durch die technische Bauaufsicht-Qualitätsmanagement des Bauherrn geprüft. Einer Freigabe wird zugestimmt: <input type="checkbox"/> ja - ohne Auflagen <input type="checkbox"/> ja - mit Auflagen <input type="checkbox"/> der Prüfbericht liegt bei <input type="checkbox"/> nein - überarbeitete Unterlagen sind erneut vorzulegen		<b>Eisenbahn-Bundesamt:</b>	
<b>Bauvorlageberechtigter gemäß VV BAU:</b> Fachtechnische Freigabe der Ausführungsunterlagen (erst nach Zustimmung der Qualitätsprüfung möglich)		<b>Bauvorlageberechtigter gemäß VV BAU:</b> Plan gleichgestellt mit der Bauvorlageberechtigter, vom ..... Freigabe Nr. ....	
<b>Die Übereinstimmung mit der Ausführung bestätigt:</b>	
<b>Auftragnehmer:</b>		<b>Bauüberwacher Bahn (BÜB):</b>	